


PLACA COLABORANTE TD-600

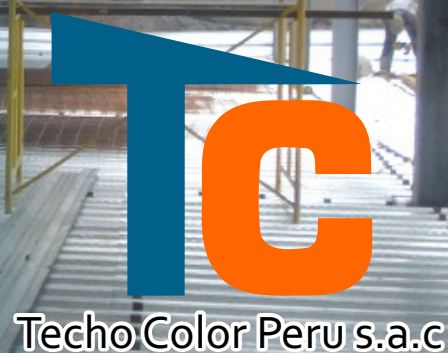


Descripción: Placa colaborante de acero estructural para entrepisos que requieran mayores cargas de servicio con amplias distancias entre apoyos, reduciendo el uso de concreto y el peso de losa. Ideal para estacionamientos, centros comerciales, tiendas por departamento, entre otras.

CARACTERISTICAS

- Material : Acero Galvanizado.
- Modelo : Recto.
- Calibre : 22 (0.76mm) 20(0.90mm)
- Peralte : 60mm.
- Ancho Util : 900mm.
- Longitud : A Medida.



Perfil TD-600

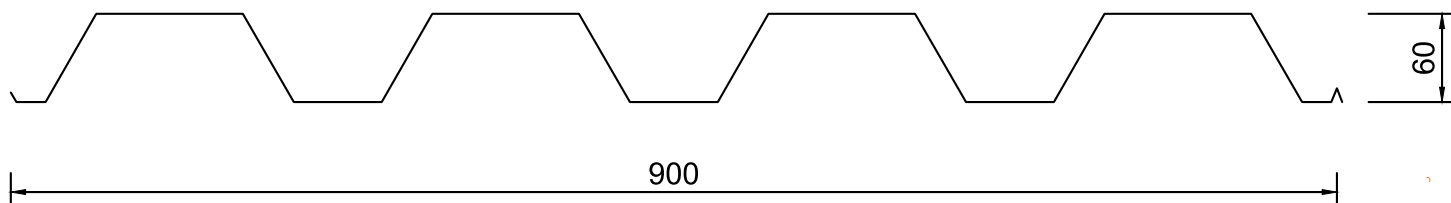

Calibre	L. Metros	ESPESOR DE LOSA (cm)						
		t = 14	t = 15	t = 16	t = 17	t = 18	t = 19	t=20
22	2.00	2000.00	2000.00	2000.00	2000.00	2000.00	2000.00	2000.00
	2.50	1132.00	1324.00	1447.00	1637.00	1760.00	1962.00	2000.00
	3.00	614.00	717.00	793.00	870.00	946.00	1022.00	1099.00
	3.50	396.00	447.00	498.00	550.00	601.00	652.00	704.00
	4.00	237.00	272.00	307.00	442.00	377.00	412.00	447.00
	4.50	-	-	-	200.00	224.00	248.00	272.00
	4.75	-	-	-	-	-	184.00	204.00
20	2.00	2000.00	2000.00	2000.00	2000.00	2000.00	2000.00	2000.00
	2.50	1419.00	1419.00	1771.00	1991.00	2000.00	2000.00	2000.00
	3.00	809.00	809.00	999.00	1094.00	961.00	1285.00	1380.00
	3.50	519.00	519.00	647.00	714.00	633.00	845.00	910.00
	4.00	331.00	331.00	422.00	468.00	414.00	559.00	605.00
	4.50	-	-	267.00	299.00	261.00	364.00	396.00
	5.00	-	-	-	-	-	223.00	246.00

PROPIEDADES DE LA SECCIÓN (PLACA COLABORANTE)				
Calibre	Peso / Area (Kg/m2)	I (cm4/m)	Ssup(cm3/m)	Sinf(cm3/m)
22	9.12	95.85	25.56	25.56
20	10.88	116.32	31.02	31.02