


PLACA COLABORANTE TD-900

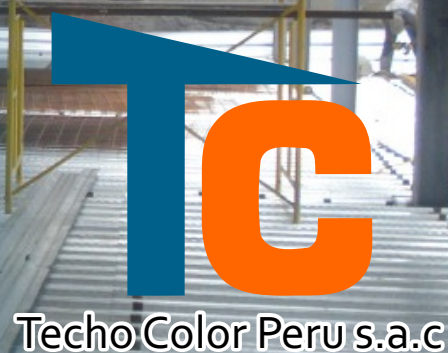


Descripción: Placa colaborante de acero estructural para entrepisos que demanden menores cargas de servicio, con reducidas distancias entre apoyos y espesor de losa mínimo 9cm. Ideal para entrepisos ligeros residenciales.

CARACTERISTICAS

- Material : Acero Galvanizado.
- Modelo : Recto.
- Calibre : 22 (0.76mm) 20(0.90mm)
- Peralte : 38mm.
- Ancho Util : 900mm.
- Longitud : A Medida.



Perfil TD-900

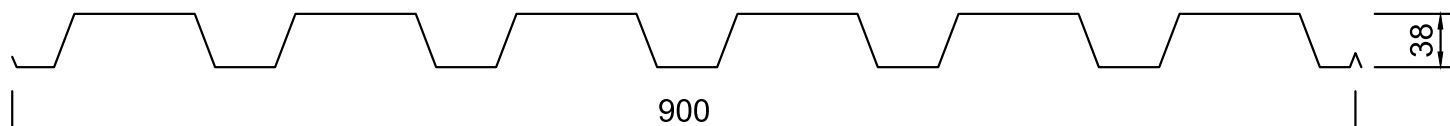

Calibre	L Metros	ESPESOR DE LOSA (cm)					
		t = 9	t = 10	t = 11	t = 12	t = 13	t = 14
22	1.25	2000.00	2000.00	2000.00	2000.00	2000.00	2000.00
	1.50	2000.00	2000.00	2000.00	2000.00	2000.00	2000.00
	2.00	1126.00	1339.00	1553.00	1766.00	1979.00	2000.00
	2.50	625.00	755.00	884.00	1013.00	1142.00	1271.00
	3.00	353.00	437.00	521.00	604.00	681.00	771.00
	3.50	189	245.00	301.00	358.00	414.00	470.00
20	2.00	2000.00	2000.00	2000.00	2000.00	2000.00	2000.00
	2.50	1866.00	2000.00	2000.00	2000.00	2000.00	2000.00
	3.00	1024.00	1225.00	1426.00	1627.00	1828.00	2000.00
	3.50	597.00	725.00	853.00	981.00	1109.00	1237.00
	4.00	352.00	438.00	524.00	610.00	696.00	782.00
	4.50	176.00	222.00	270.00	320.00	371.00	425.00

PROPIEDADES DE LA SECCIÓN (PLACA COLABORANTE)				
Calibre	Peso / Area (Kg/m ²)	I (cm ⁴ /m)	Ssup(cm ³ /m)	Sinf(cm ³ /m)
22	9.12	25.01	16.42	10.99
20	10.88	30.36	19.92	13.34



Calle 13 Mz "N" Lote 8 Parque Industrial El Asesor Ate Vitarte(espalda de metro de puruchuco)
 970 355 482 - 970 359 628
 ventas@techocolorperu.com - techocolorperu@hotmail.com